


PLA DE DISTRIBUCIÓ I RAIDER SALA LA CARRETA

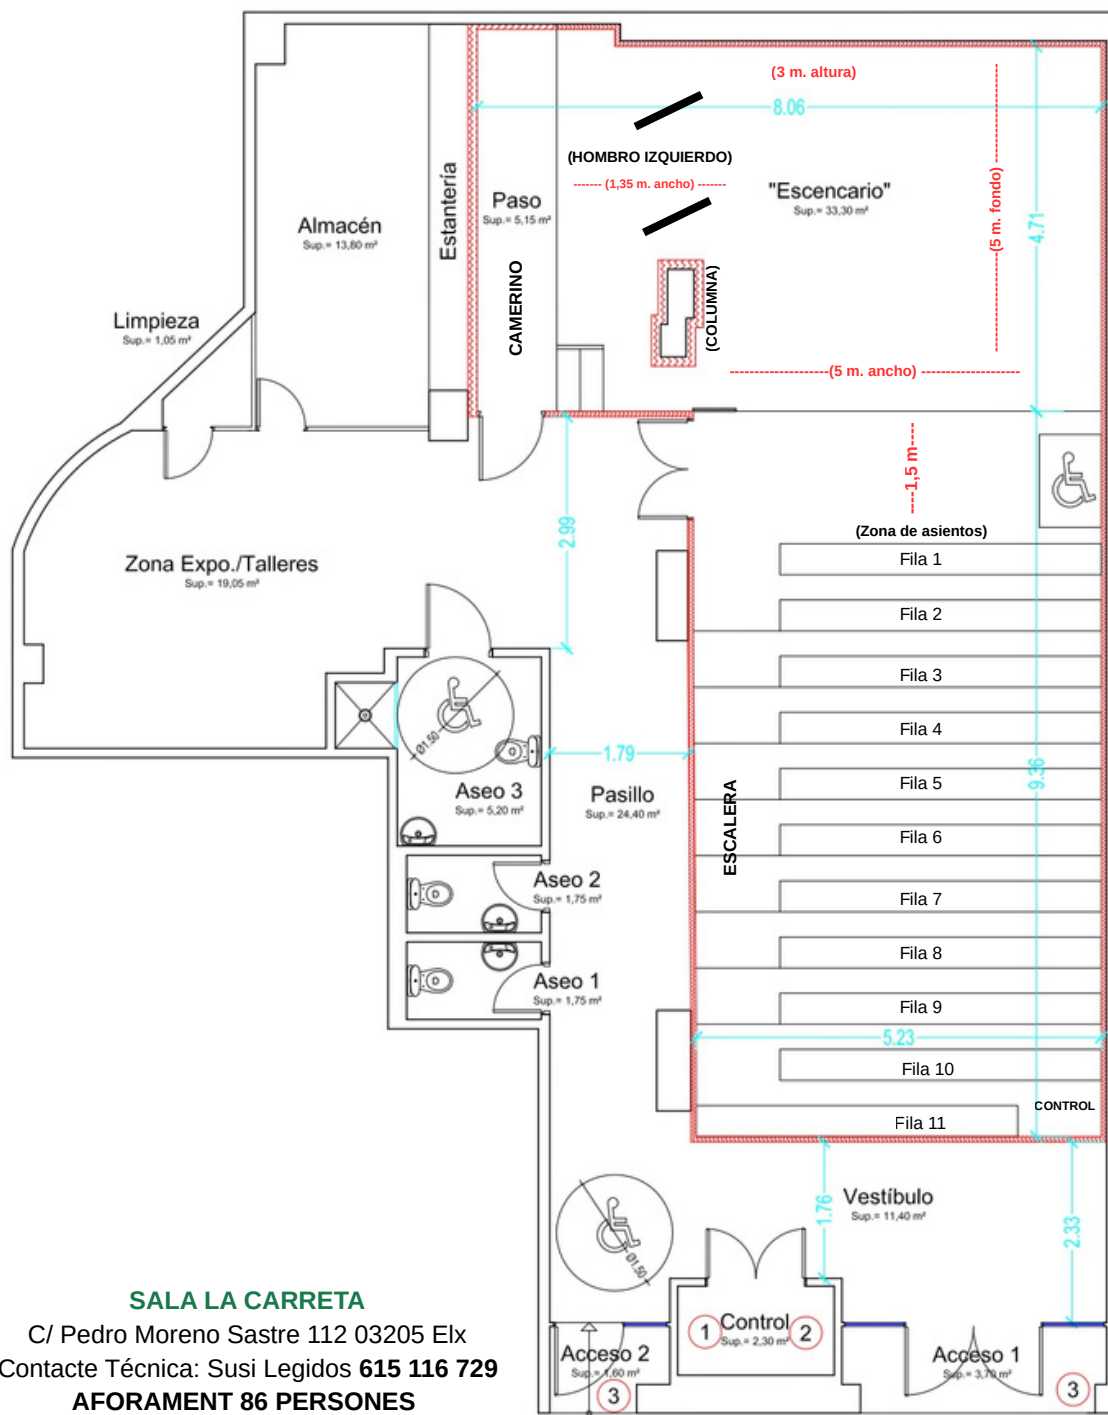

C/. Pedro Moreno Sastre.

SALA LA CARRETA

C/ Pedro Moreno Sastre 112 03205 Elx
Contacte Técnica: Susi Legidos **615 116 729**
AFORAMENT 86 PERSONES

ESCENARI:

Escenari: 25 m² útils 5 m. x 5 m. x 3 m. d'altura

Ample de muscle esquerre: 1,35 m.

Muscle dret: No hi ha

Potes aforando el muscle 2 unitats

Distància fins a 1ª fila 1,5 m.

Número de vares 4 (distància entre vares 1,5 m. aprox.)

Cambra Negra

Ciclorama color gris clar

SO:

Taula de control 8 canals

P.A 250 wts

2 monitors

IL·LUMINACIÓ:

Taula de control LT TITAN

48 canals + 12 submaster

VARA FRONTAL: 4 RETALLADES ETC 575 Wts

VARA 1: 6 Pcs Led i 3 Mini Retallades Led (Sobre la boca d'escena)
marca Briteq

VARA 2: 6 Pcs Led i 2 Mini Retallades Led Marca Briteq

VARA 3: 4 Parell Led RGB ZENITALS

VARA 4: 2 Pcs Led

VARA 5: 4 Parell Led RGB CONTRA

VARA LATERAL DRETA: 3 Pcs Led RGB - 1 Mini Retallada Led - Marca Briteq

VARA LATERAL ESQUERRA: 3 Pcs Led RGB - 1 Mini Retallada Led - Marca Briteq

4 PARELL FOCUS DE SÒL HALÒGENS

També disposem de llum ultraviolada (Tubs fluorescents)

